


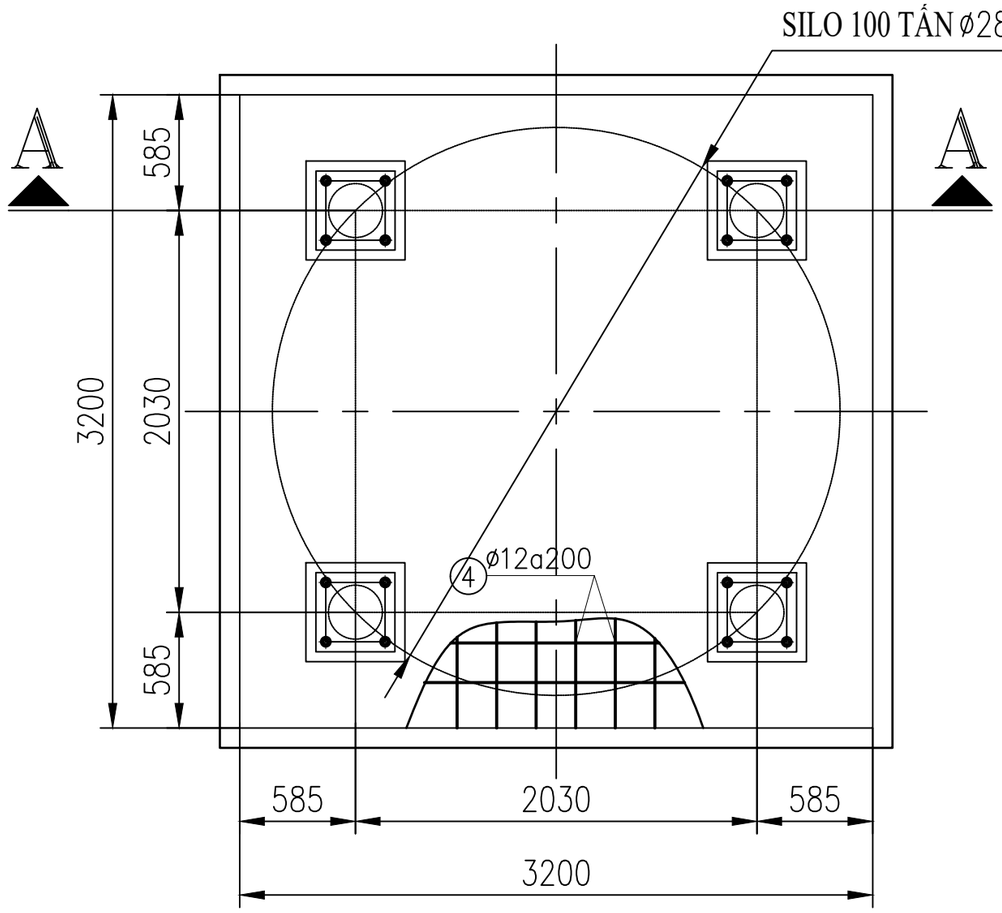


CHI TIẾT MẶT CẮT

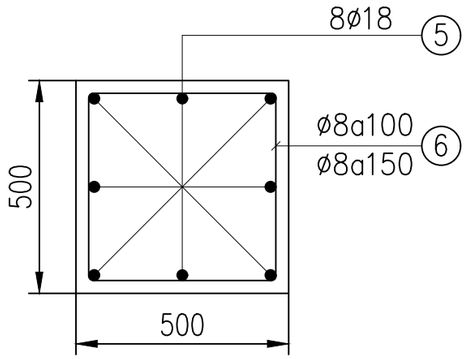


CHI TIẾT BẢN MÃ

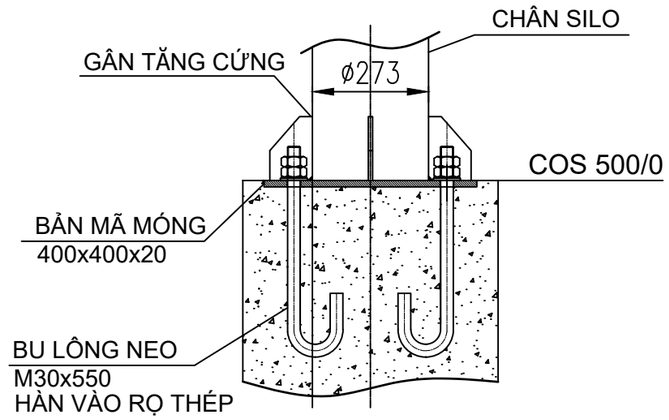

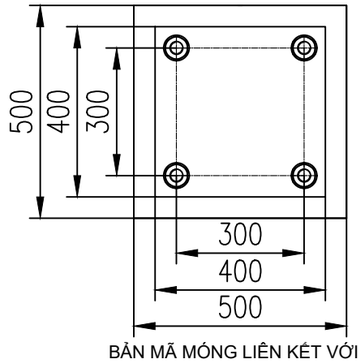

BẢN MÃ MÓNG LIÊN KẾT VỚI
ĐẦU CỘT BẰNG 4 BULÔNG M30

MẶT CẮT A-A

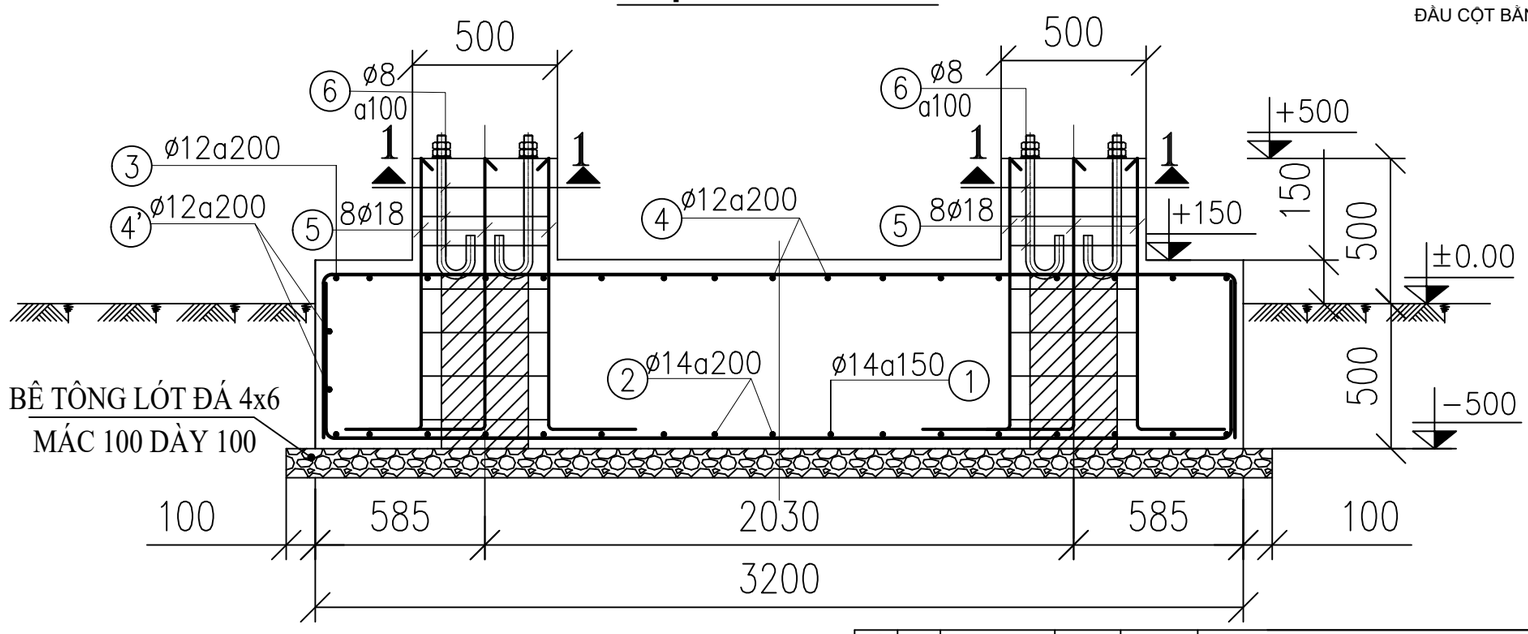

Số	Sl	Họ tên	Ký	Ngày	SILO XI MĂNG 100 TẤN	SL		KL		TL	
Tk						Tờ	01	Số tờ			
Kt					BẢN VẼ MÓNG SILO						
Duyệt											